




"

",

"

«

»

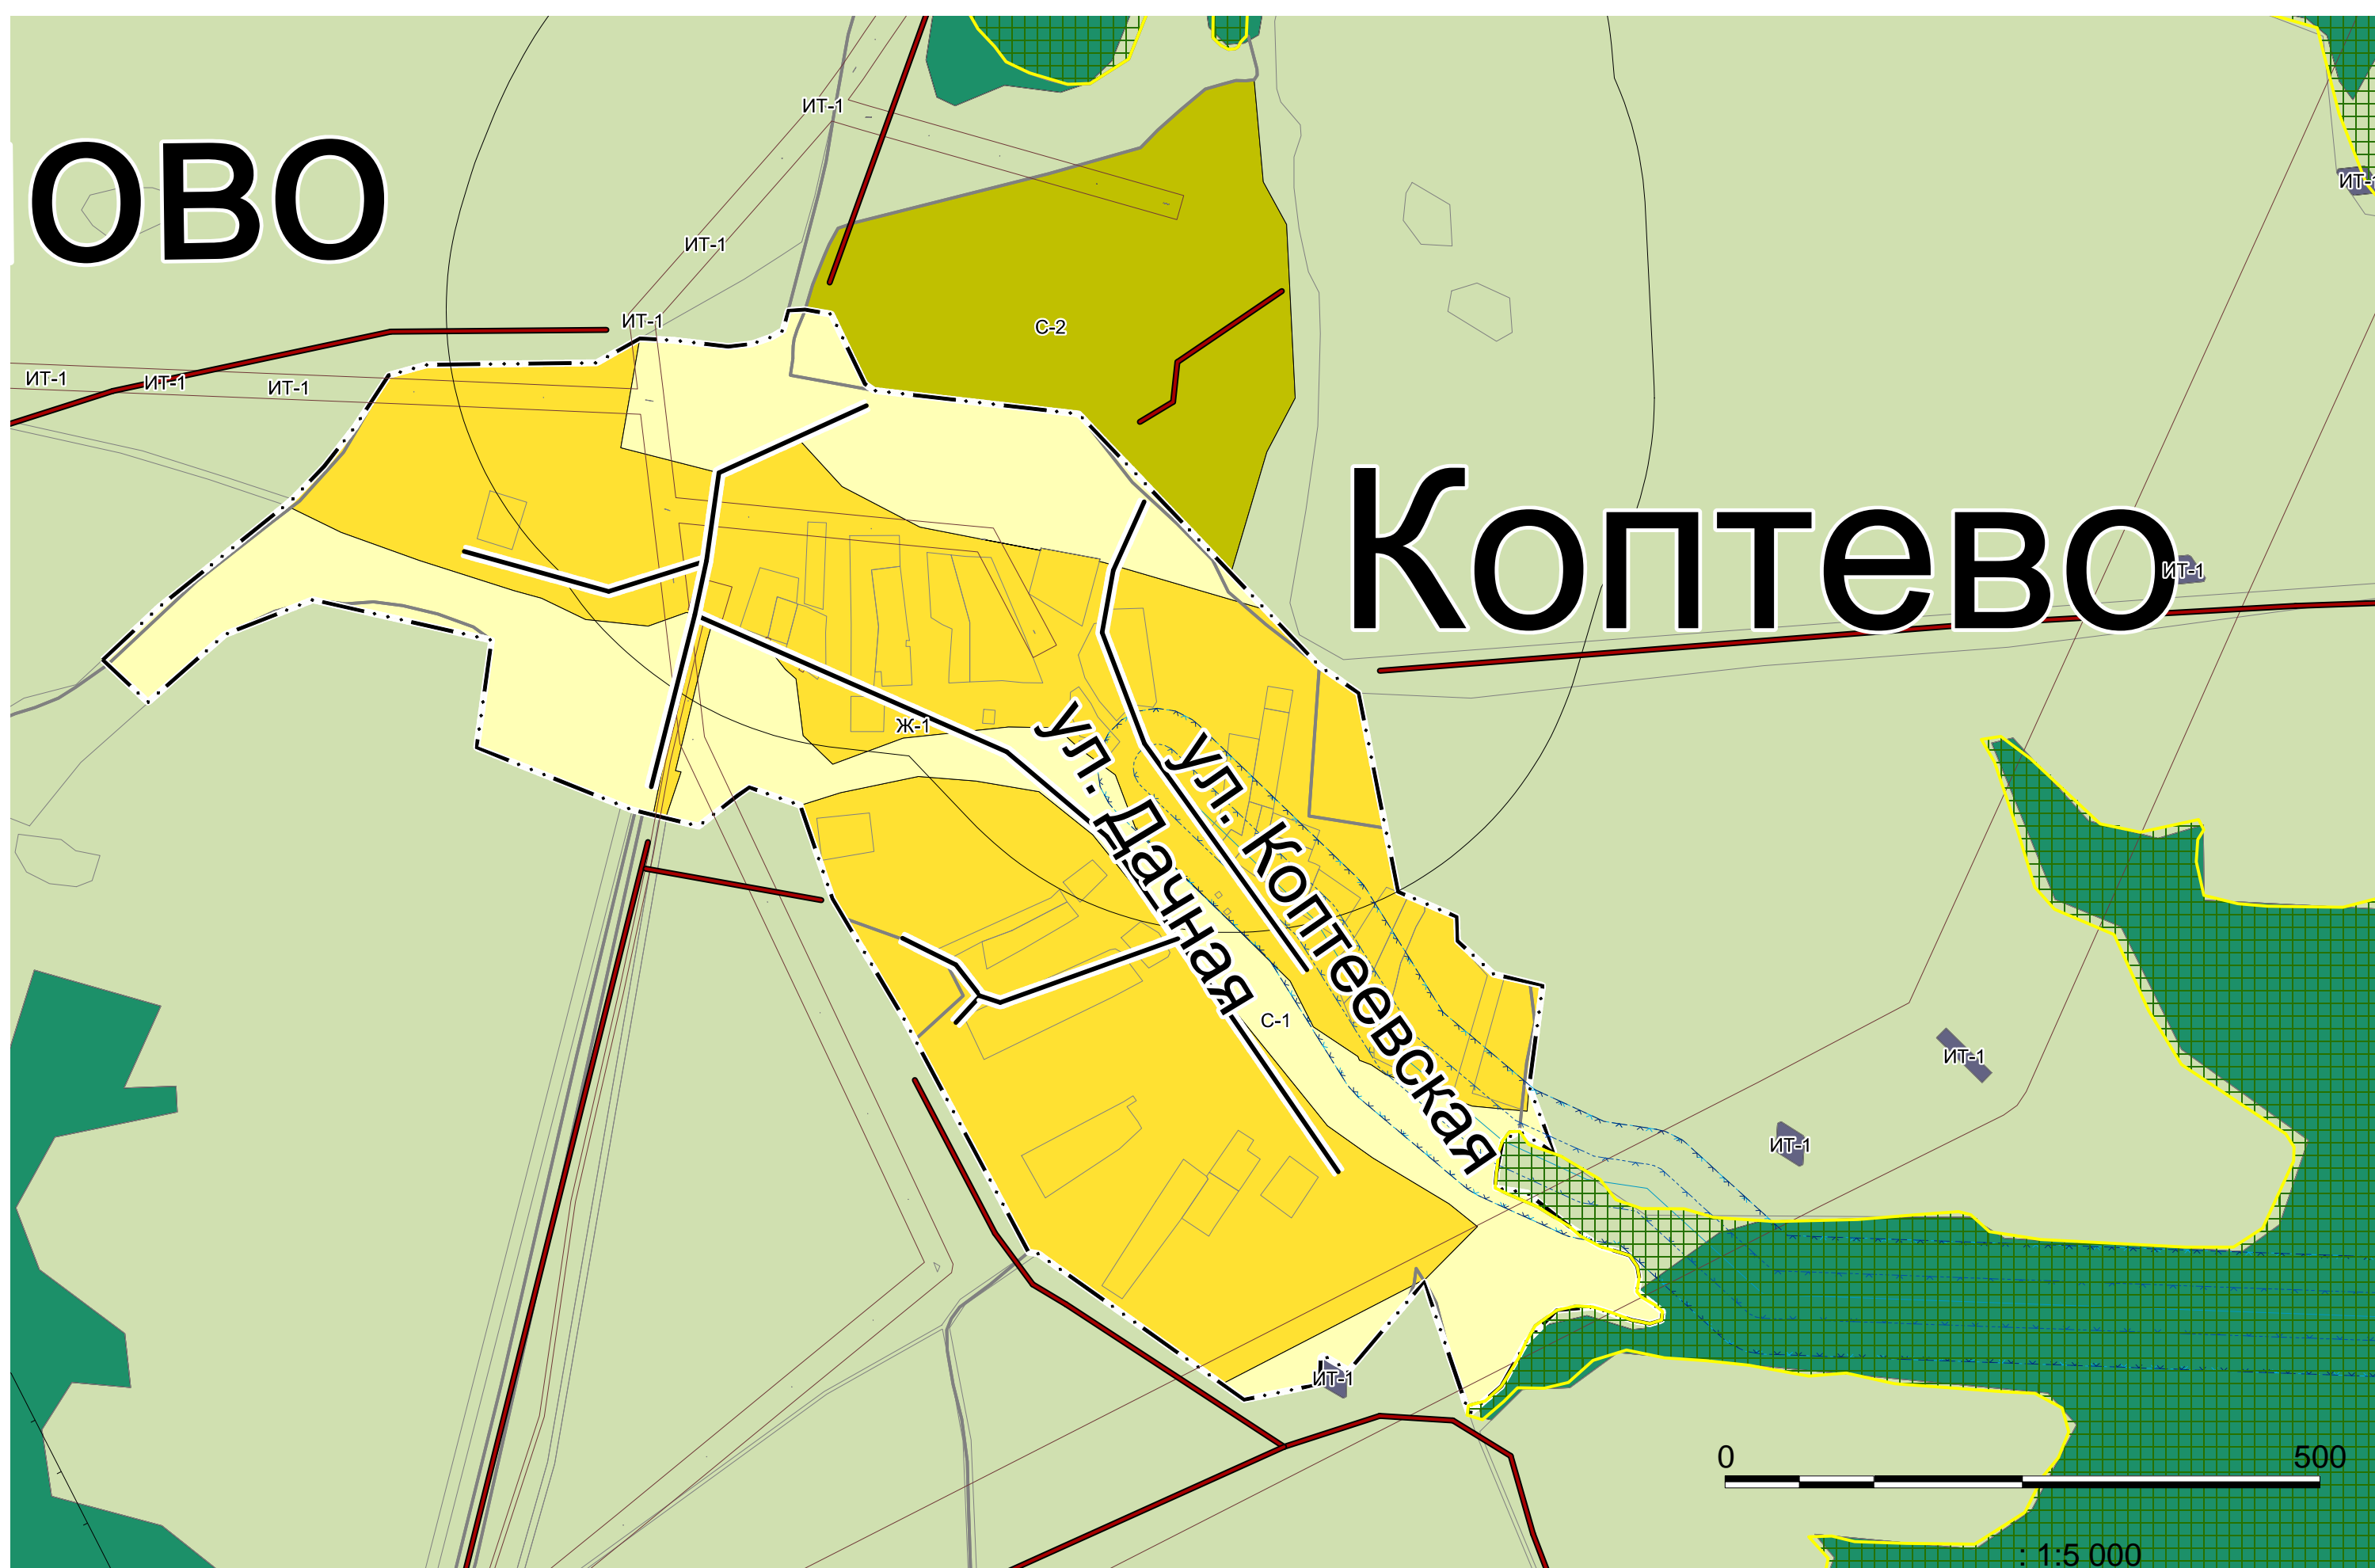

**УСЛОВНЫЕ ОБОЗНАЧЕНИЯ**

сущ. ГРАНИЦЫ ЕДИНИЦ АДМИНИСТРАТИВНО-ТЕРРИТОРИАЛЬНОГО ДЕЛЕНИЯ РФ

— — — — — Граница сельского поселения  
— · · · · — Граница населенного пункта

**ПОВЕРХНОСТНЫЕ ВОДНЫЕ ОБЪЕКТЫ**

Водоем (озеро, пруд, обводненный карьер)

Водоток (река, ручей, канал)

**Автомобильные дороги**

Автомобильные дороги регионального или межмуниципального значения  
Автомобильные дороги местного значения

**ЗОНЫ С ОСОБЫМИ УСЛОВИЯМИ ИСПОЛЬЗОВАНИЯ ТЕРРИТОРИЙ**

Санитарно-защитные зоны  
Санитарно-защитная зона предприятий, сооружений и иных объектов

Охранная зона инженерных коммуникаций

Охранная зона газопроводов и систем газоснабжения

Охранная зона объектов электросетевого хозяйства (вдоль линий электропередачи, вокруг подстанции)

Охранная зона линий и сооружений связи

**Водоохранные зоны**

Водоохранная зона

Прибрежная защитная полоса

Береговая полоса

**Зоны затопления и подтопления**

Зона затопления

**ТЕРРИТОРИАЛЬНЫЕ ЗОНЫ**

Зона застройки малоэтажными жилыми домами (Ж-1)

Производственная зона (П-1)

Зона инженерной и транспортной инфраструктур (ИТ-1)

Зона сельскохозяйственного использования (С-1)

Зоны, занятые объектами сельскохозяйственного назначения и предназначенный для ведения сельскохозяйственного производства (С-2)

Зона размещения кладбищ, скотомогильников (СН-1)

Границы земель, на которые градостроительный регламент не устанавливается

Земли сельскохозяйственных угодий, в составе земель сельскохозяйственного назначения

Земли особо охраняемых природных территорий

Земли лесов

**Особоохраняемые природные территории**

Федеральное государственное бюджетное учреждение "Национальный парк "Угра"



				2/2023-		
				« »		
				Стадия	Лист	Листов
					4	6
				" " "		
				1:5000		